


 Enerhaugen Arkitektkontor AS Fjellgata 30 J, 0566 OSLO. Tlf. 22 80 63 70			SIGN.:	DATO
			Liste nr. 2 av 2	UTSENDT: 9/3.10 
ARKITEKT: GRIFFENFELDT'S GATE - ANBUDSTEGNINGER				
ARK.		TEGNINGENS NAVN / TITTEL	MÅLE-STOKK	DATO ANB. TEGN.
				DATO REVISJON
		KART		
nr. A	200	Situasjonskart	.1:1000	04.01.2010
		HOVEDTEGNINGER		
nr. A	201	Plan kjeller, 1. og 2. etasje	.1:200	09.03.2010
nr. A	202	Plan 3. og 4. etasje+ loft	.1:200	09.03.2010
nr. A	203	Snitt A og oppriss typisk balkongdør	.1:50, 1:20	09.03.2010
nr. A	204	Eksisterende fasader	.1:200	09.03.2010
nr. A	205	Nye fasader	.1:200	09.03.2010
		DETALJTEGNINGER (vertikalsnitt)		
nr. A	211	Balkongdør snitt	.1:10	09.03.2010
nr. A	212	Balkongdør snitt med U terskel for rør	.1:10	09.03.2010
nr. A	213	Vegg detalj snitt	.1:10	09.03.2010

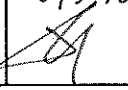

Plan- og bygnings-



Målestokk
1:1000

Dato
04.01.

Bestillingsnummer:

Referanse: Griffenfeldts
m.fl. 219/104

Objektnummer:

Bruker: TAS

KDP-BB,KDP-13,KDP-4

Det er ikke registrert
biologisk mangfold
innenfor kartutsnittet


Beskrivelse:

Nr.:

Dato:


Revidert dato:

© Plan- og bygningssetaten, Oslo

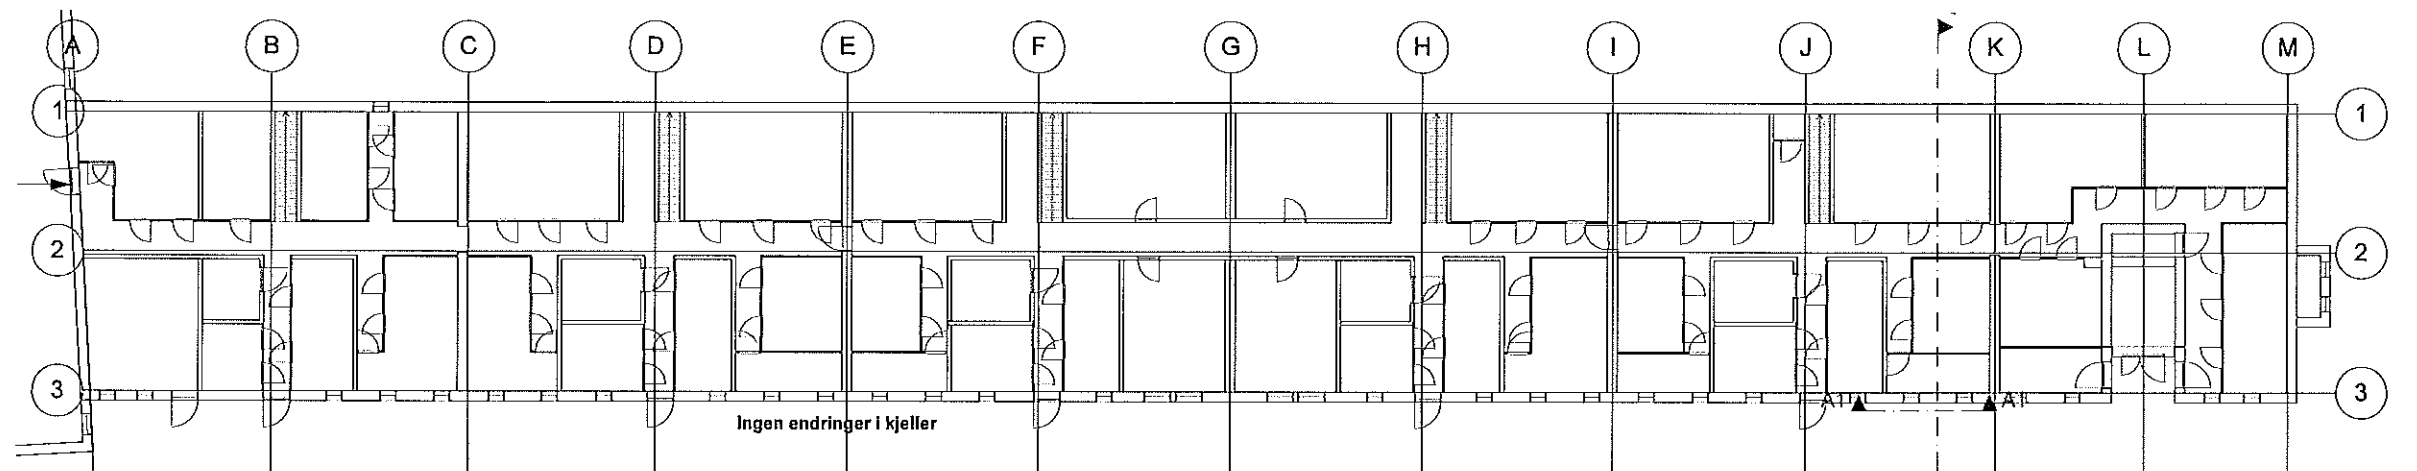


Kjeller

1:200

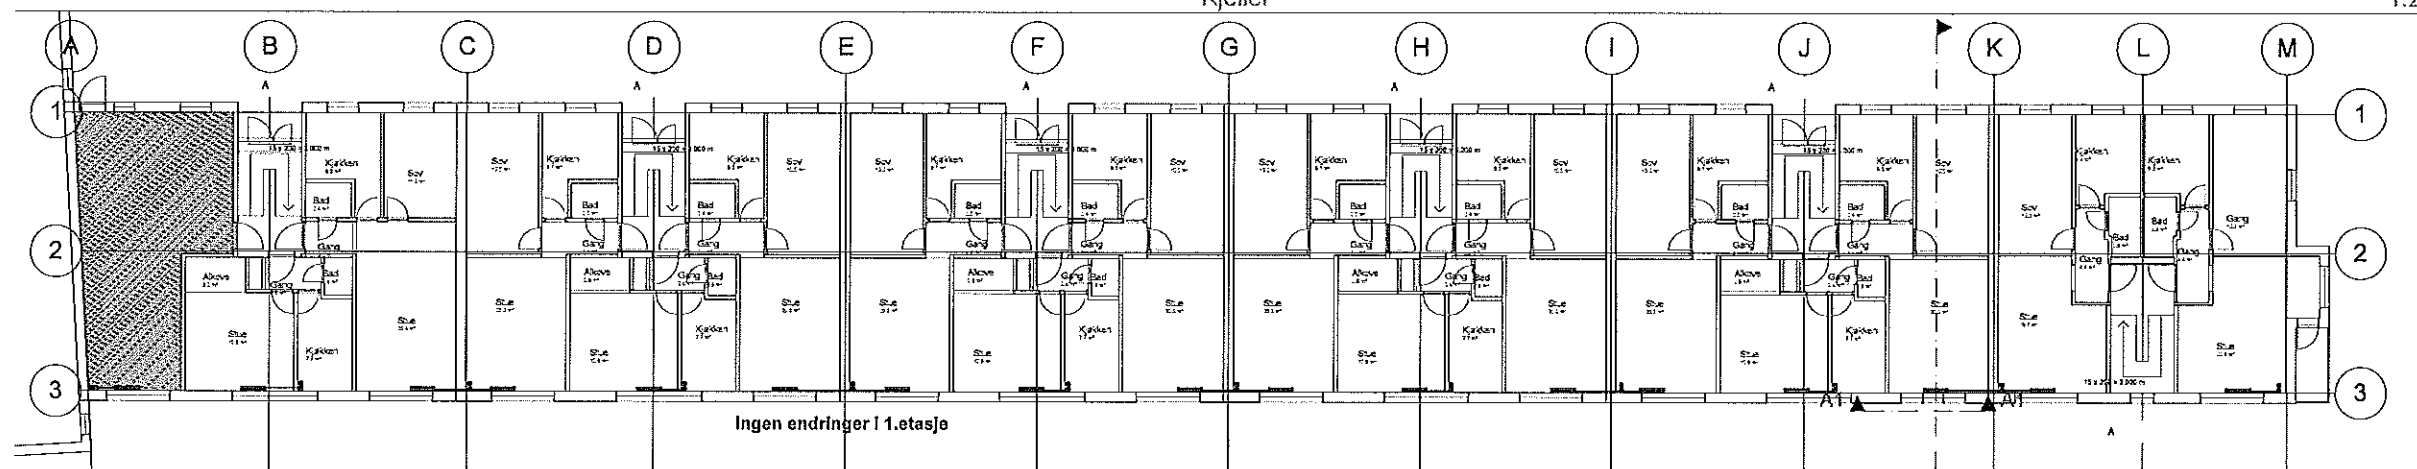

1. etasje

1:200

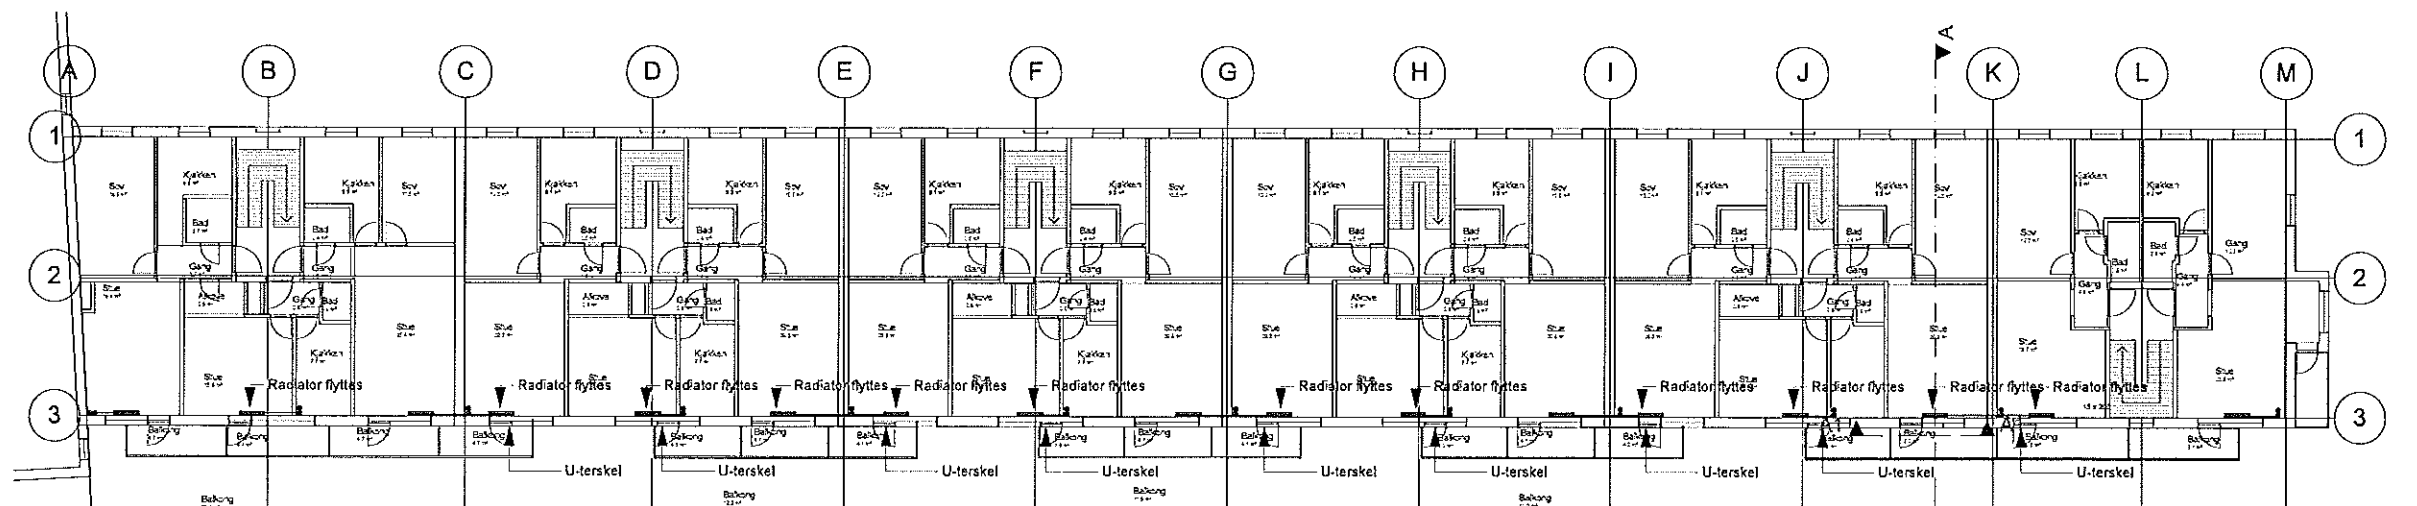

2. etasje




1:200

Lokaliseringsfigur:


TH Iladalen BRL

ARK Enerhaugen Arkitektkontor AS
DELLENKOGATA 20, 0602 OSLO TLF: 22 60 63 70 FAX: 22 60 63 71 WWW.ENERHAUGEN.COM

Prosjekt:	Saksnr:	Gnr./Bnr.:	Tegn.
Griffenfeldts gate 17 A-F	2009.141.10	219/104	MMS
Balkonger			Saksnr:
			HK
			Kont:
			HK
Tegning:			Dato:
Ny situasjon			09.03.2010
			Tegning:
			A-201
			Målestokk:
			1:200
			Målehet:
			mm

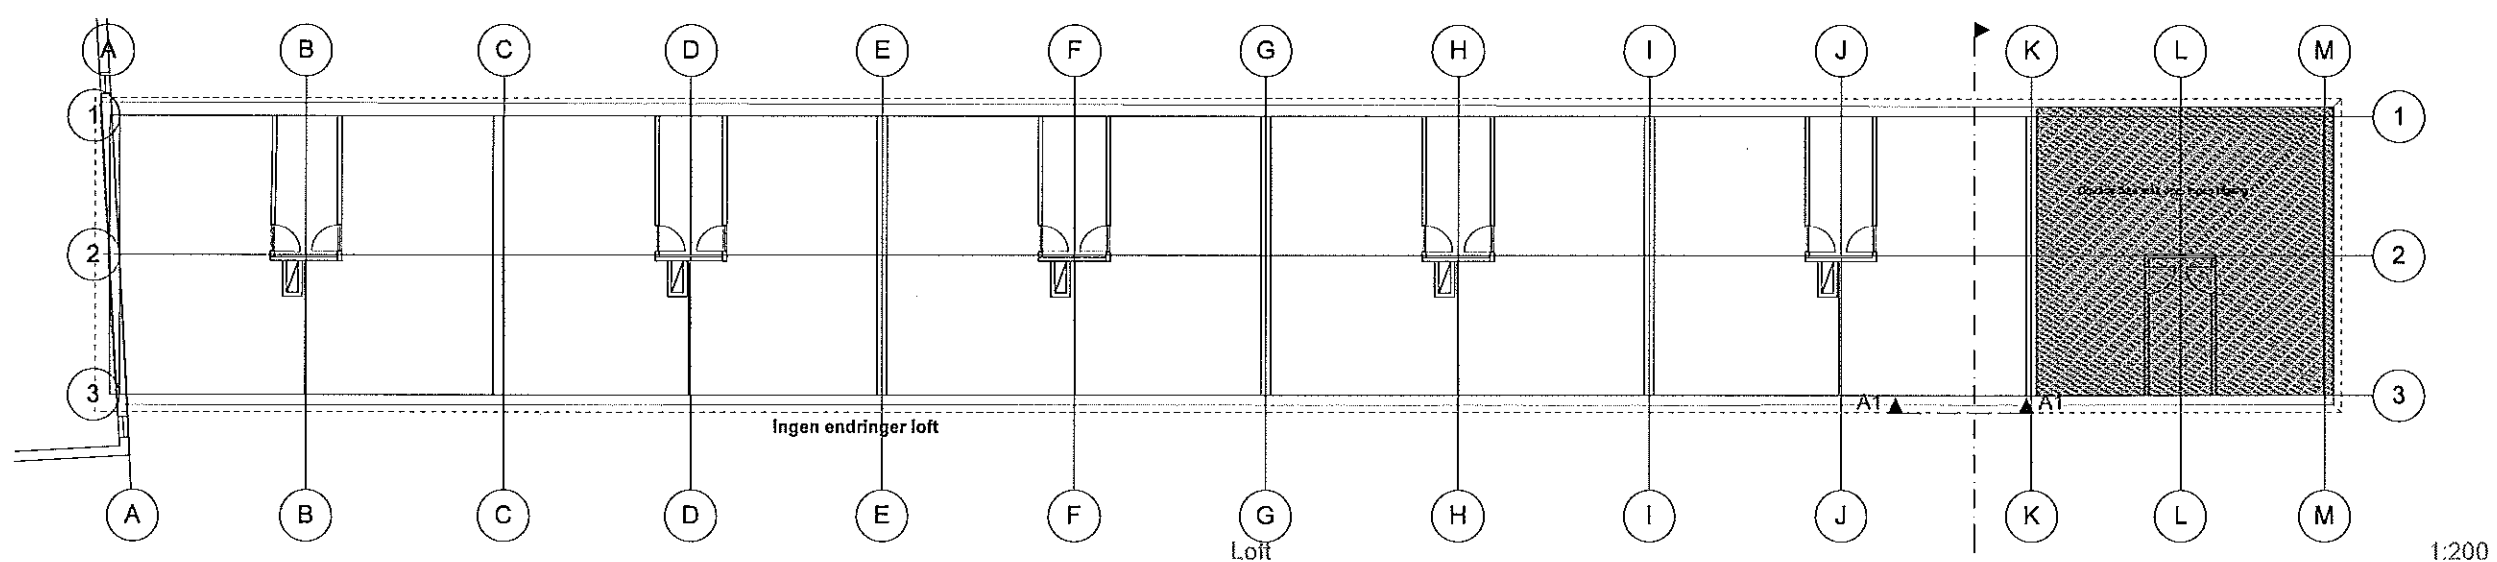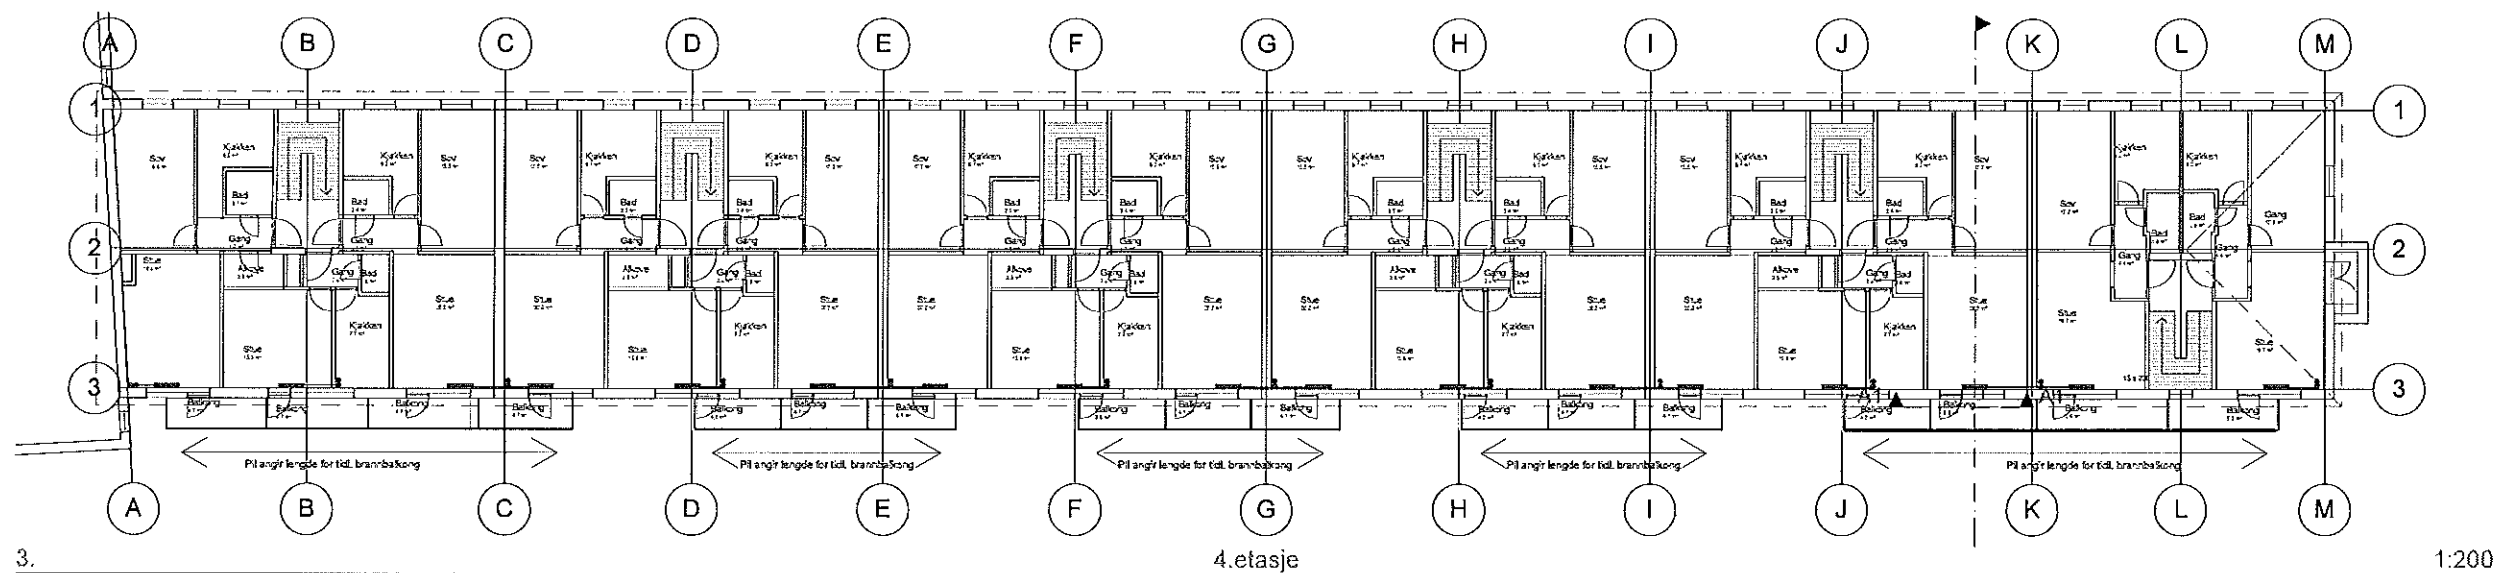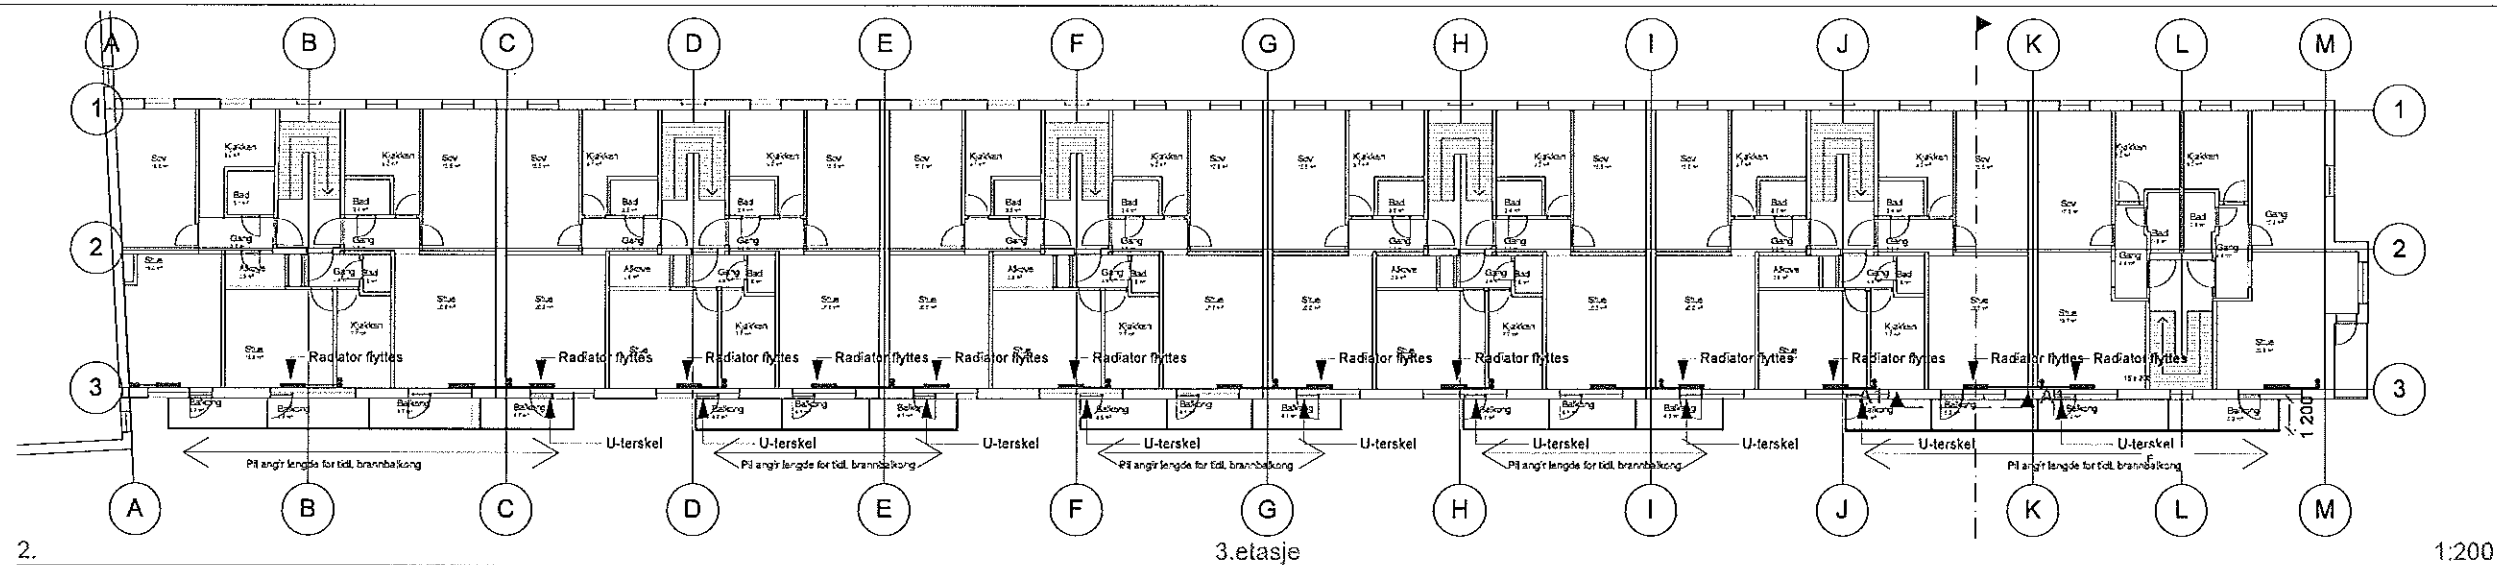


Lokaliseringsfigur:		TH Iladalen BRL		ARK Enerhaugen Arkitektkontor AS		Prosjekt: Griffenfeldts gate 17 A-F Balkonger		Tegn: MMS	
						Ny situasjon		Dato: 09.03.2010	
						3., 4. etasje og loft		Tegning: A-202	
								Måsstokk: 1:200	
								Fag: ARK	
								Rev:	
								Måstokk: mm	

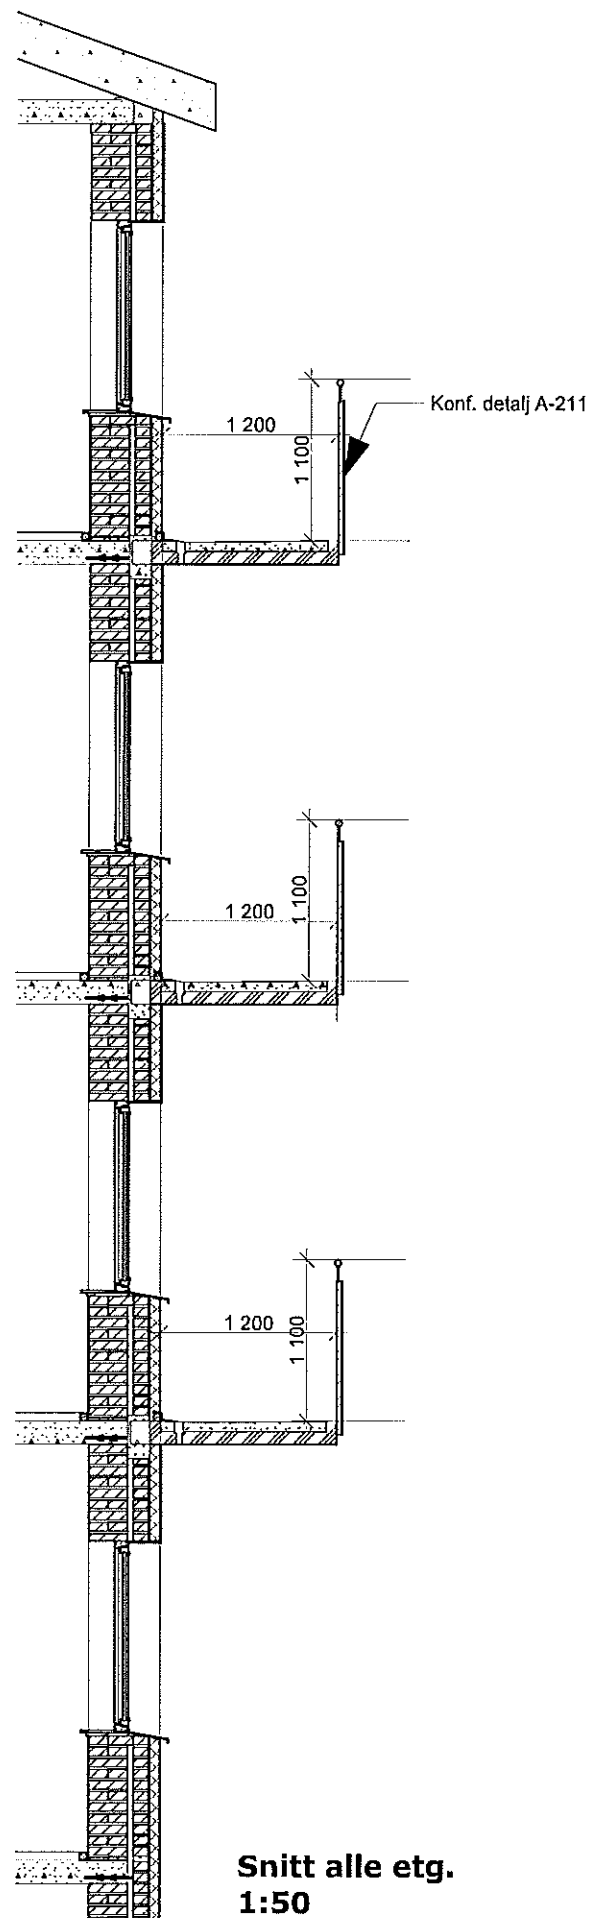


Brystningsfelt fjernes
for montering av dør

Dørenes plassering og mål vil variere, konf.
vedlagt plantegning. A-201 og A-202 1:200

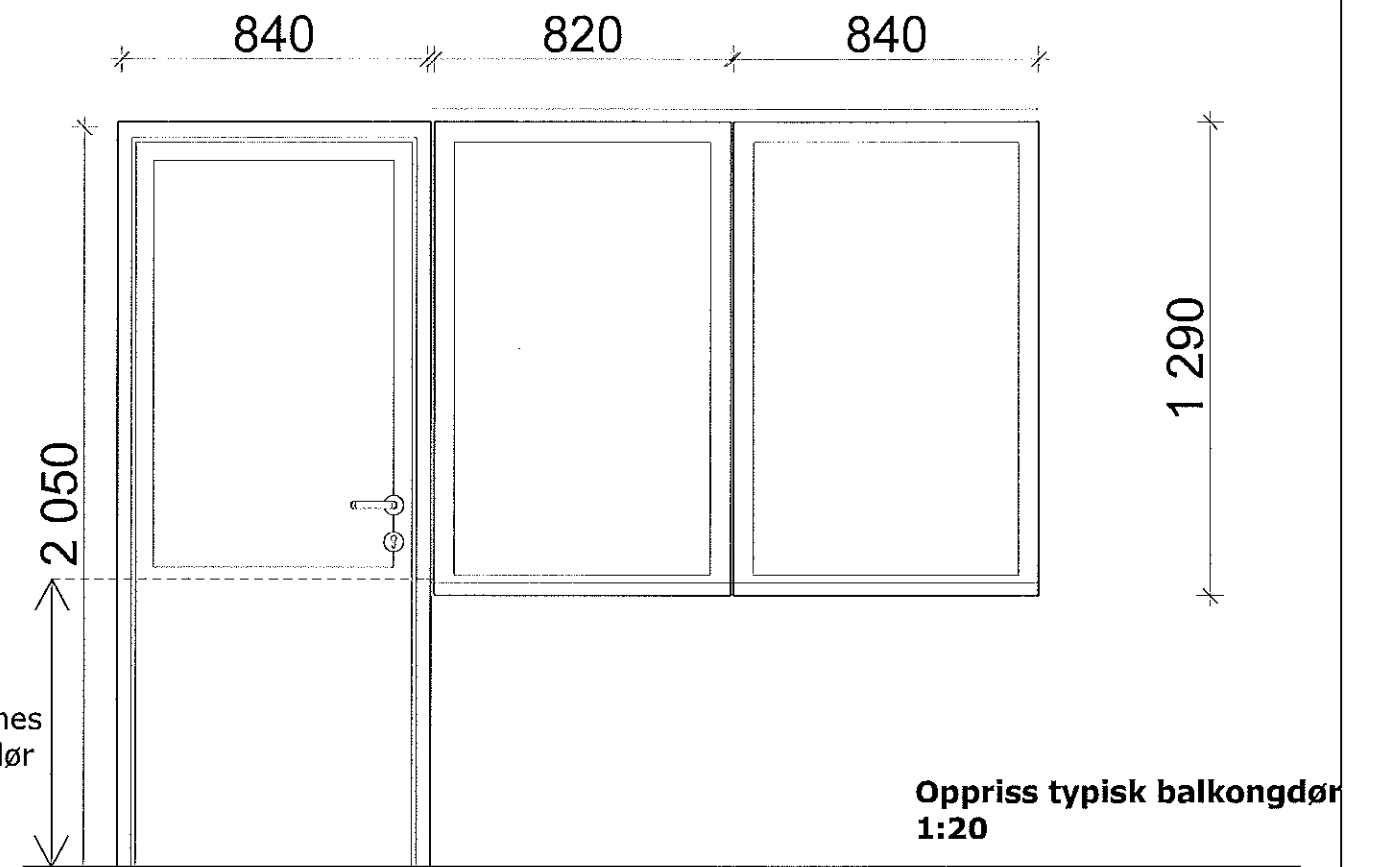


Rev.	Dato	Rev. gjelder	Tegn.	Kontr.
Prosj.nr.:	Saksnr.:	Gnr./Bnr.:	Tegn.	
	2009.141.10	219/104	MMS	
Prosjekt:	Griffenfeldts gate 17 A-F Balkonger			Saksh. HK
				Kontr. HK
Tegning:	Anbudstegning			Dato:
	Ny situasjon			09.03.2010
	Oppriss og snitt A			Fag:
				ARK
				Rev.
				A-203
				Målestokk
				1:50, 1:20
				Målenhet
				mm
TH	Iladalen BRL			
ARK	Enerhaugen Arkitektkontor AS			


MRK: Alle elementer må kontrollmåles på stedet

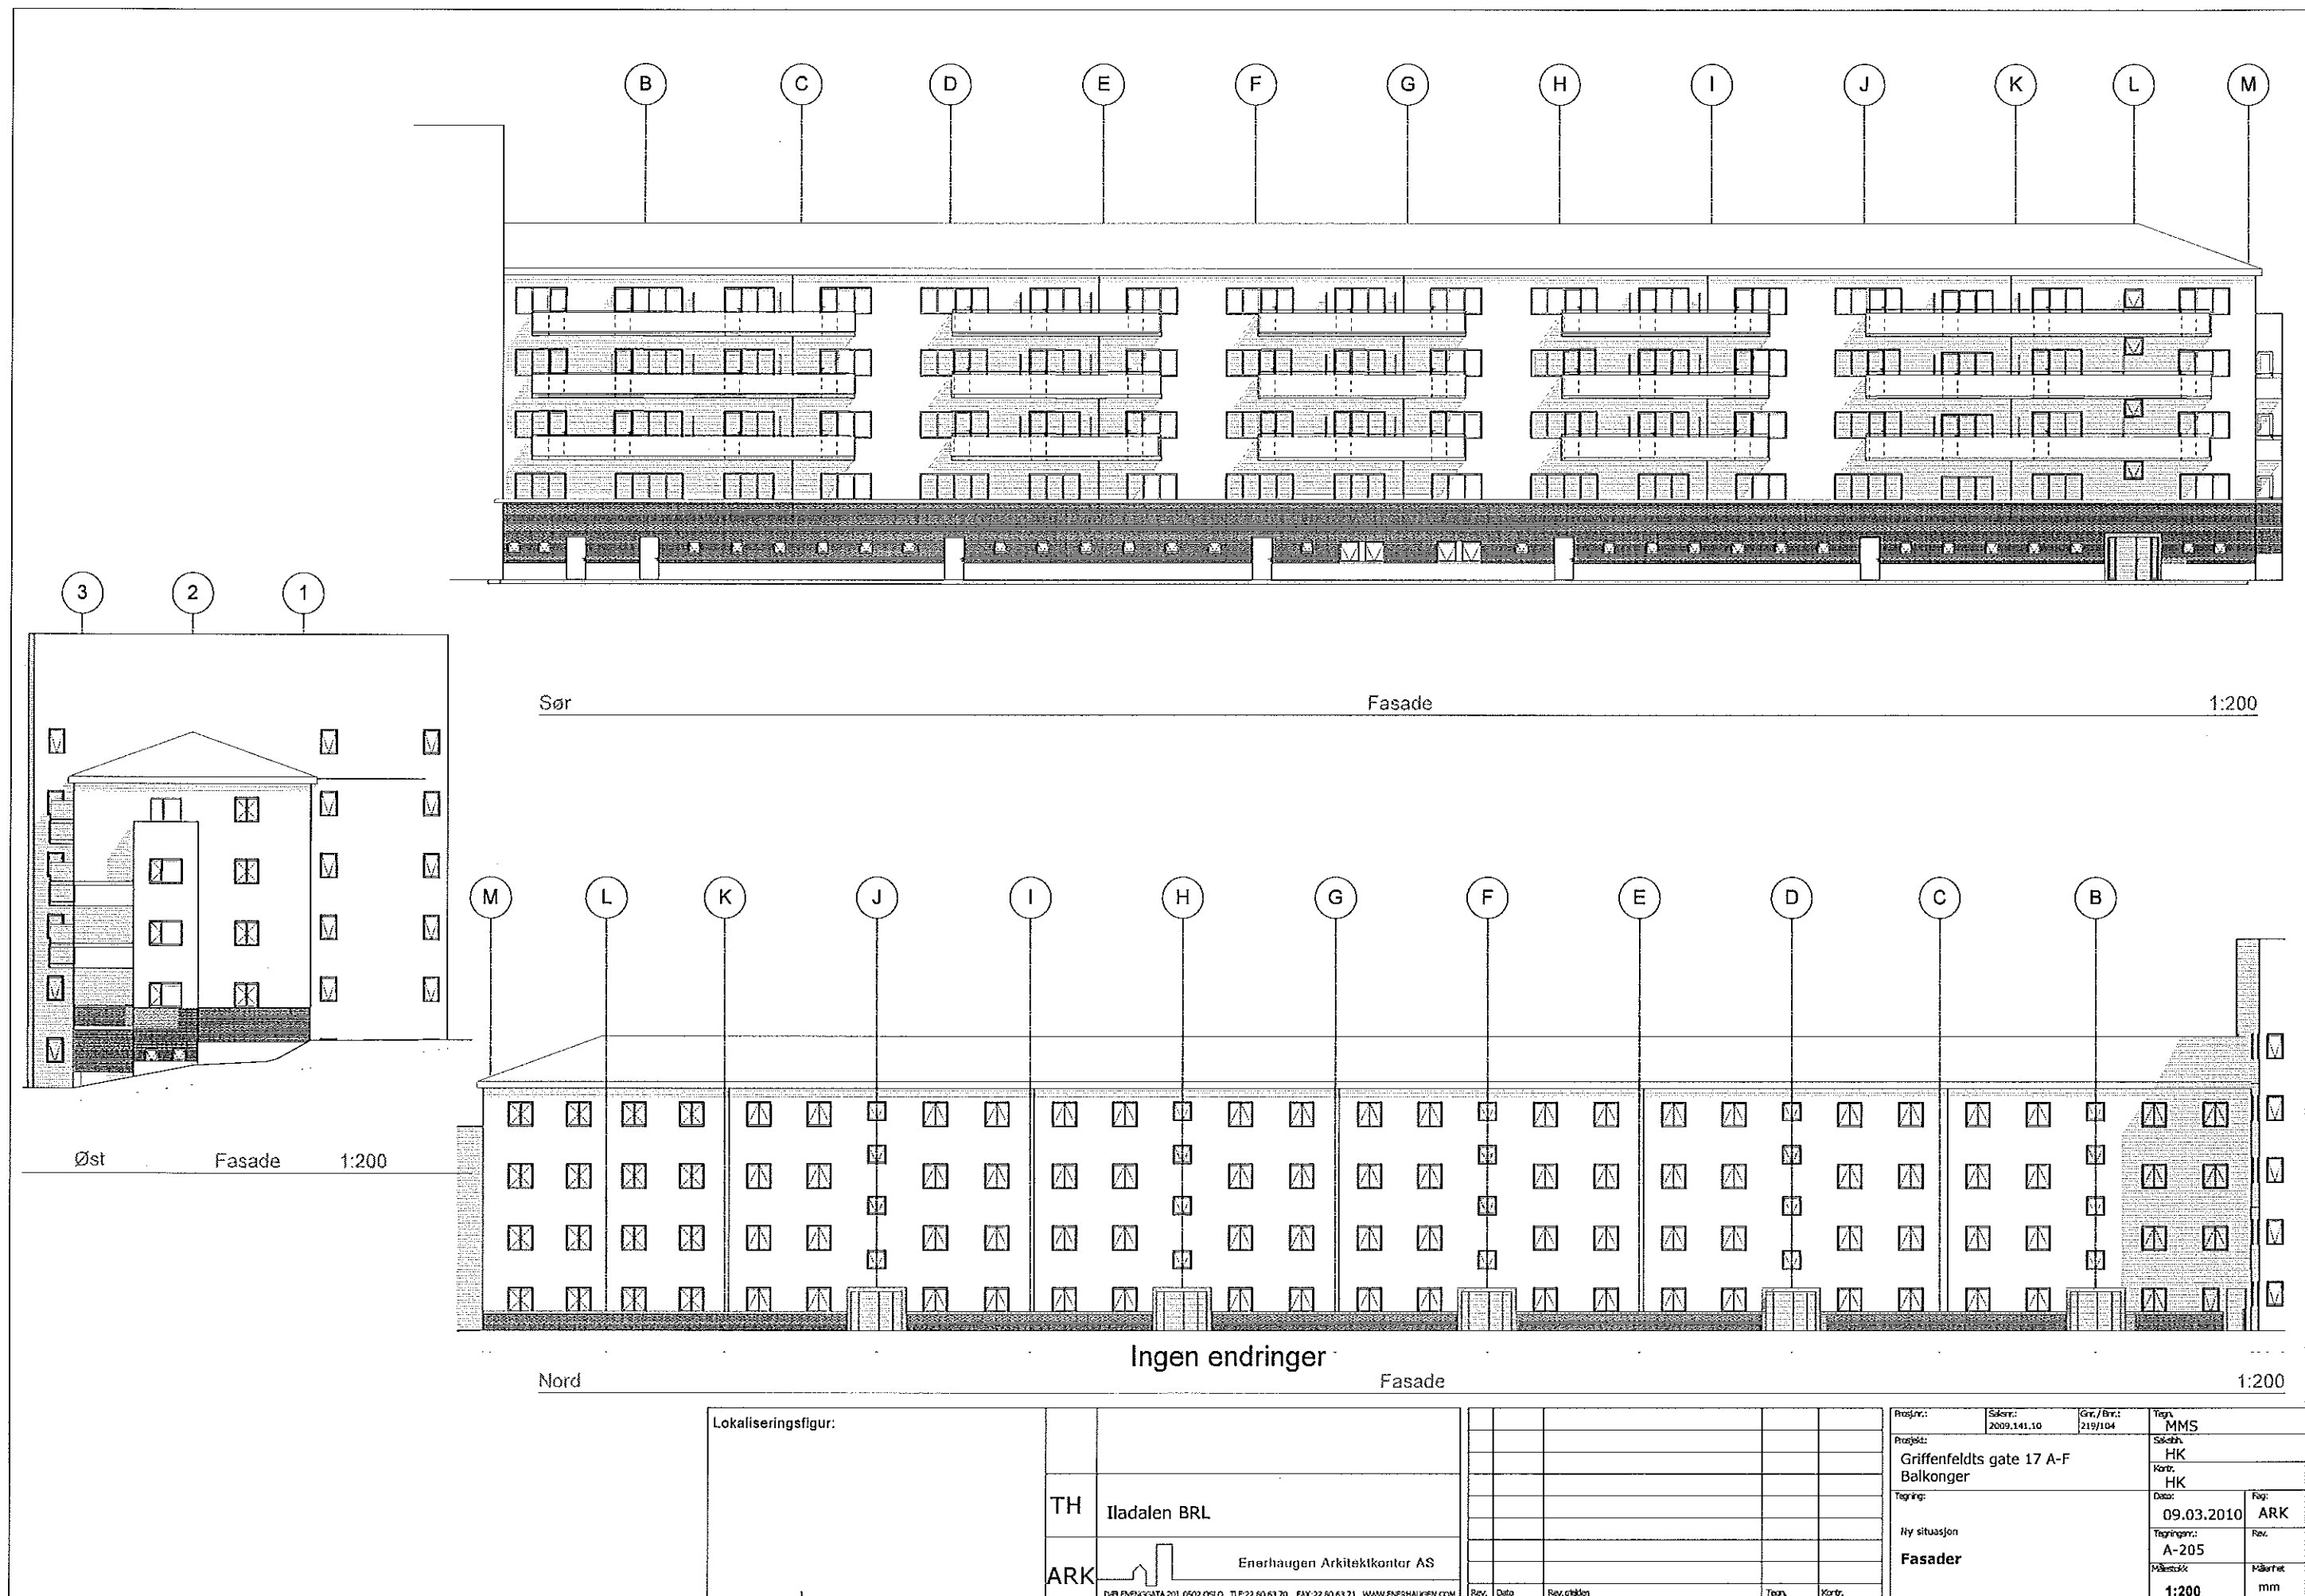


Lokaliseringsfigur:	
---------------------	--	--	

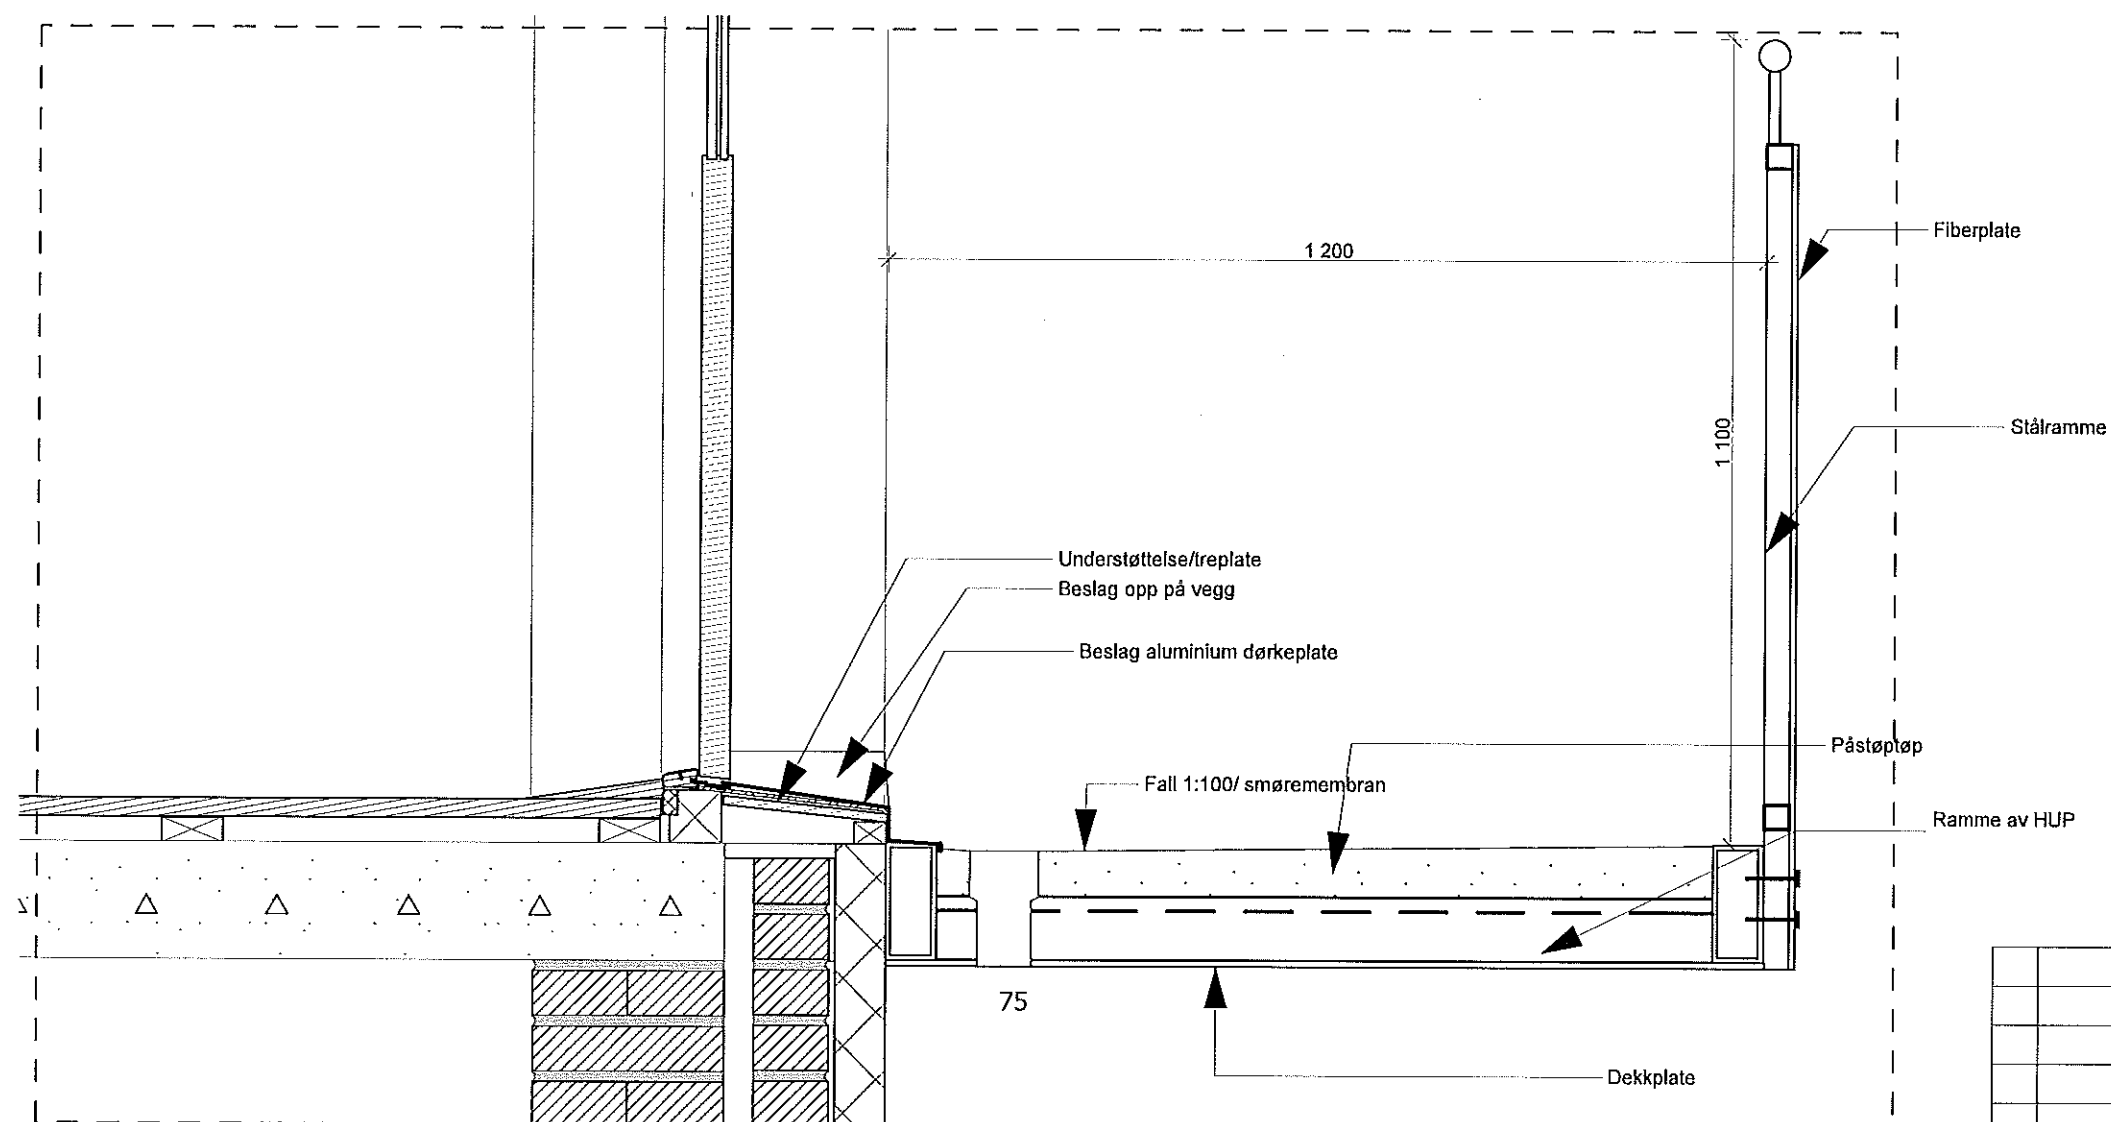

Rev.	Dato	Rev. gjelder	Tegn.	Kontr.
Prosj.nr.:	Saknr.:	Gnr./Bnr.:	Tegn.	MMS
	2009.141.10	219/104	Saksb.	HK
Prosjekt:	Griffenfeldts gate 17 A-F		Kontr.	HK
Balkonger		Dato:	09.03.2010	Fag: ARK
Tegning:		Tegningnr.:	A-211	Rev.
Anbudstegning		Målestokk	1:10	Målenhet
Ny situasjon				mm
Balkongdør Snitt				
TH	Iladalen BRL			
ARK	Enerhaugen Arkitektkontor AS			

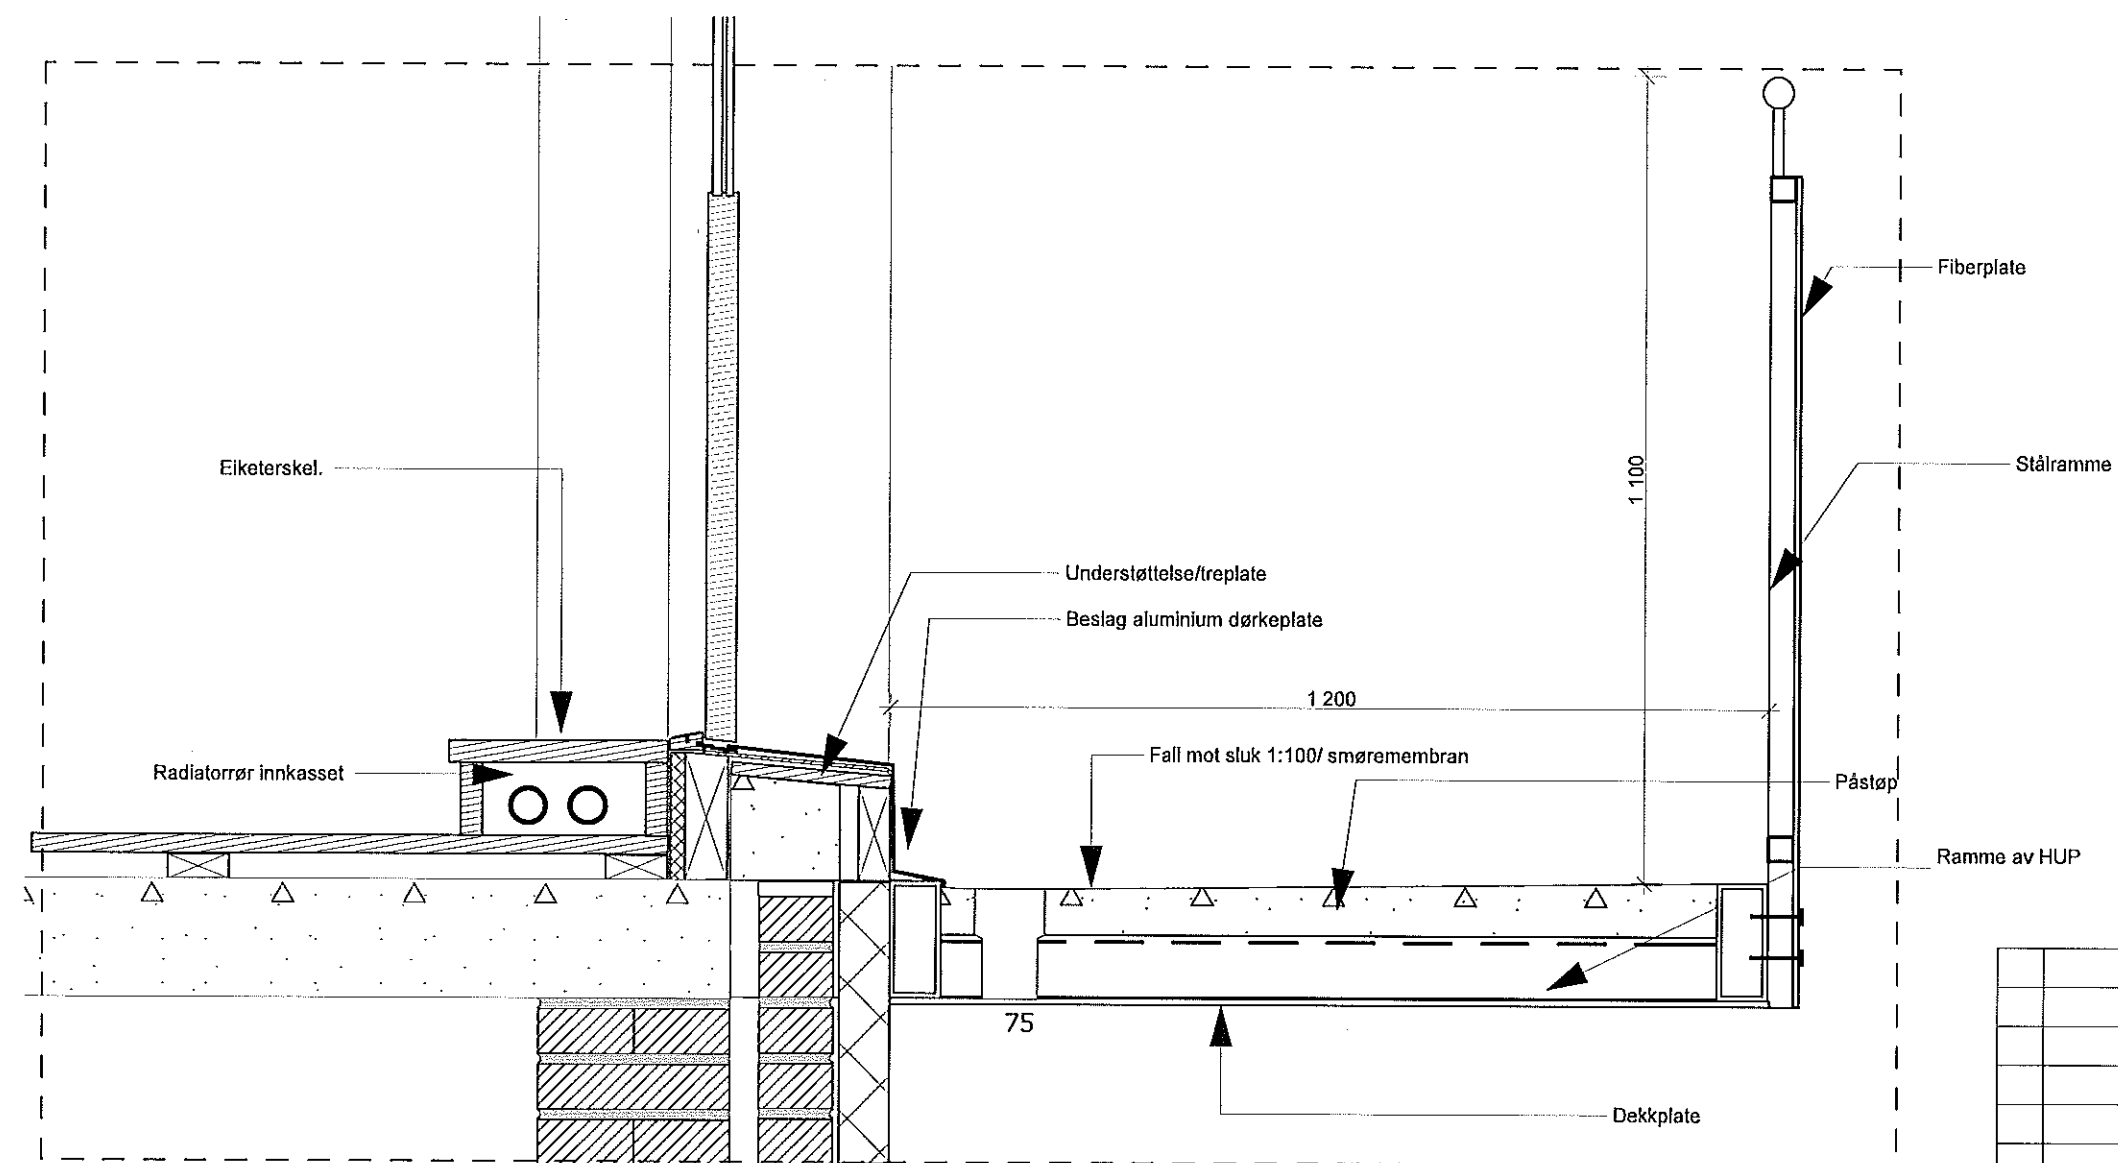

Rev.	Dato	Rev. gjelder	Tegn.	Kontr.
Prosj.nr.:	Saksnr.:	Gnr./Bnr.:	Tegn.	
	2009.141.10	219/104	MMS	
Prosjekt:			Saksb.	
Griffenfeldts gate 17 A-F			HK	
Balkonger			Kontr.	
			HK	
Tegning:			Dato:	Fag:
Anbudstegning			09.03.2010	ARK
Ny situasjon			Tegningnr.:	Rev.
Balkongdør Snitt m U-terskel			A-212	
			Målestokk	Måleenhet
			1:10	mm
TH	Iladalen BRL			
ARK	Enerhaugen Arkitektkontor AS			

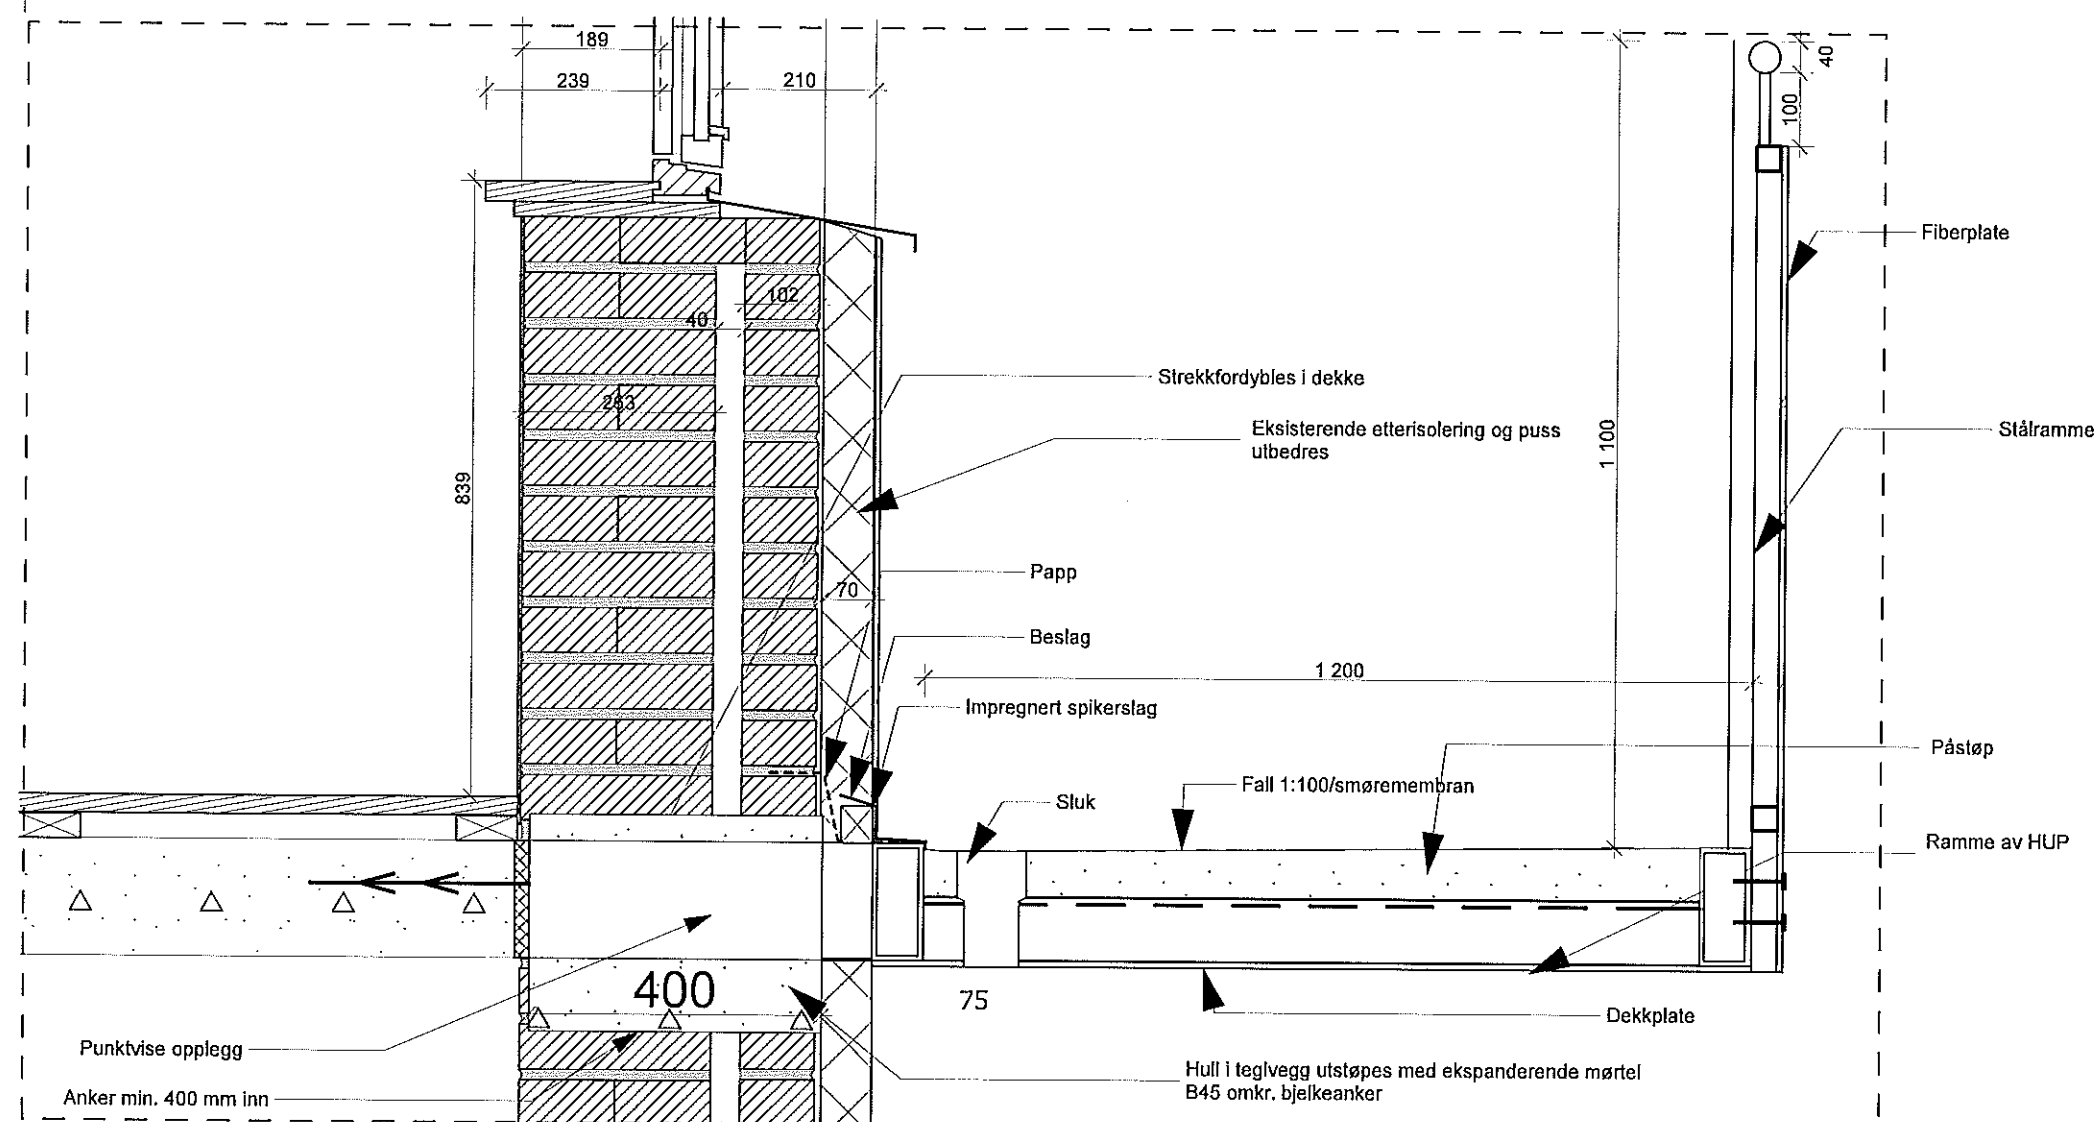

Rev.	Dato	Rev. gjelder	Tegn.	Kontr.
Prosj.nr.:	Saksnr.:	Gnr. / Bnr.:	Tegn.	
	2009.141.10	219/104	MMS	
Prosjekt:			Saksb.	
Griffenfeldts gate 17 A-F			HK	
Balkonger			Kontr.	
			HK	
Tegning:			Dato:	Fag:
Anbudstegning			09.03.2010	ARK
Ny situasjon			Tegningnr.:	Rev.
vegg detalj Snitt			A-213	
			Målestokk	Måleenhet
			1:10	mm
TH	Iladalen BRL			
ARK	Enerhaugen Arkitektkontor AS			